



1 ELEVATION OF SECRETARIAL COUNTER - SPACE NO. 17
@ 1/2" = 1'-0"

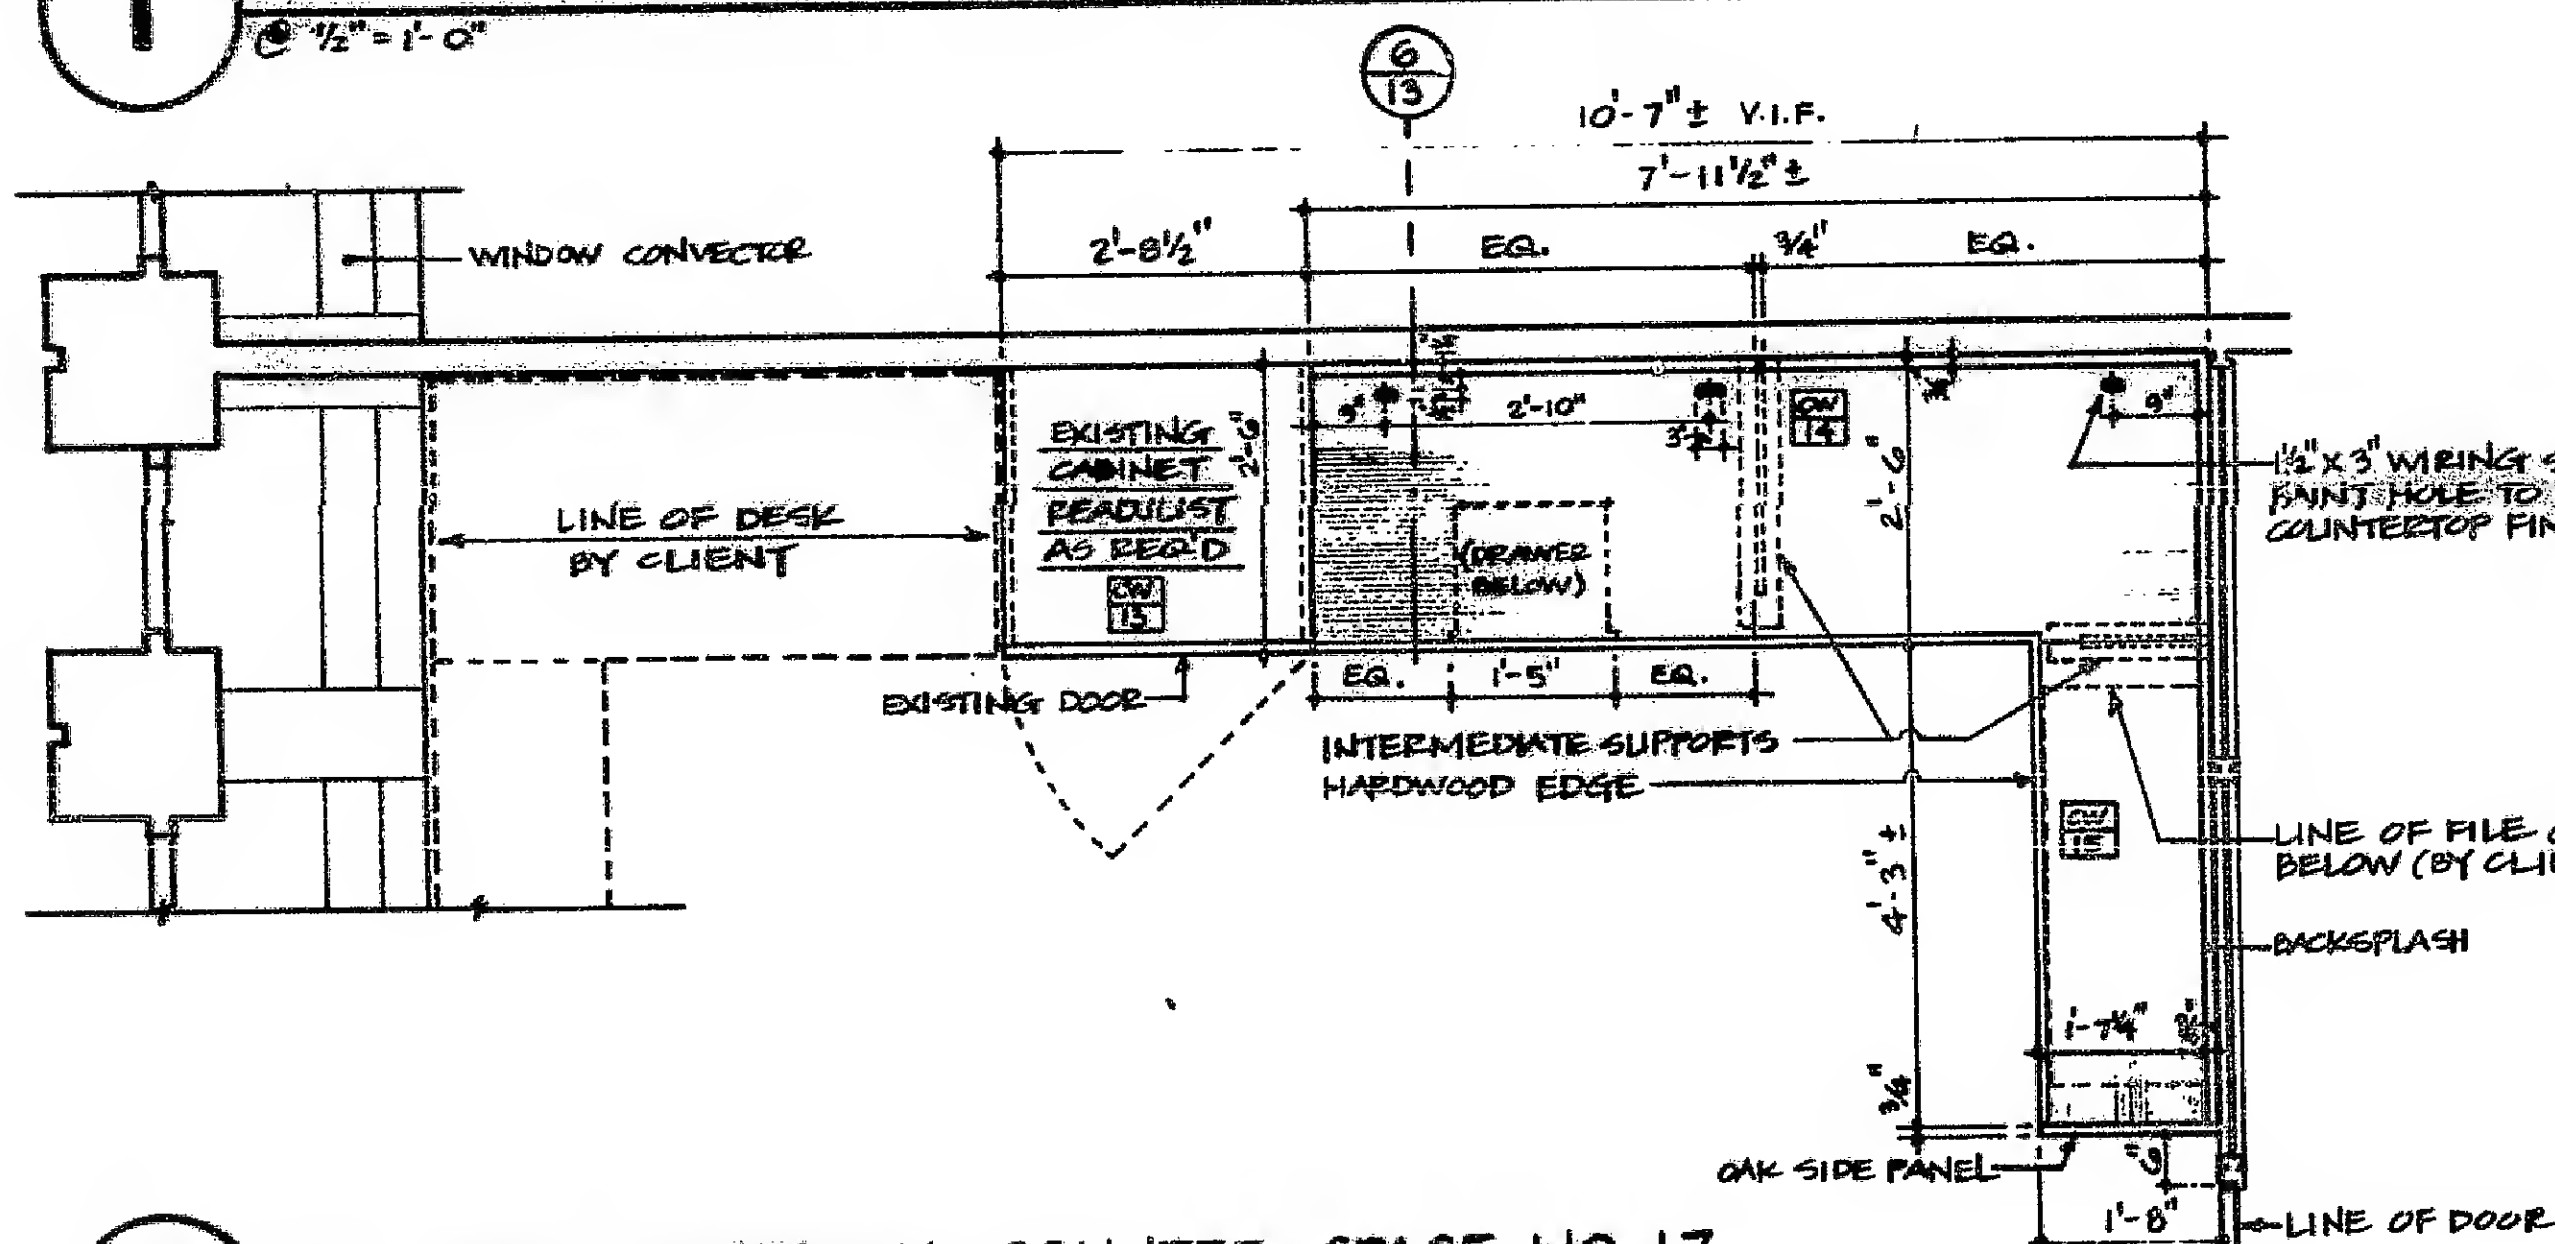


3 PLAN OF SECRETARIAL COUNTER - SPACE NO. 17
@ 1/2" = 1'-0"


2 ELEVATION
@ 1/2" = 1'-0"

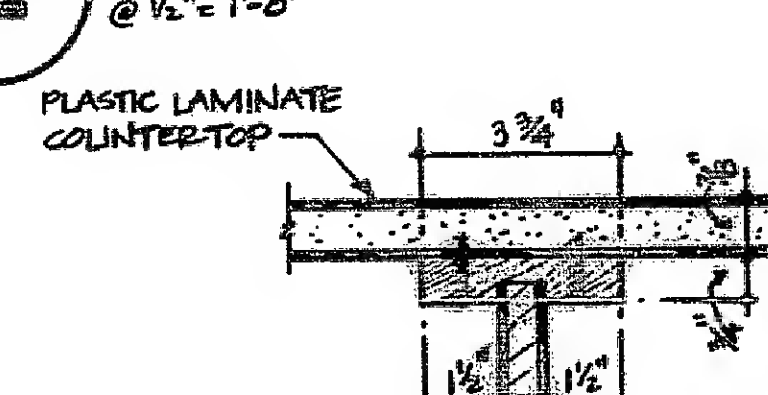


4 SECTION OF INTERMEDIATE COUNTER SUPPORT
@ 1/2" = 1'-0"

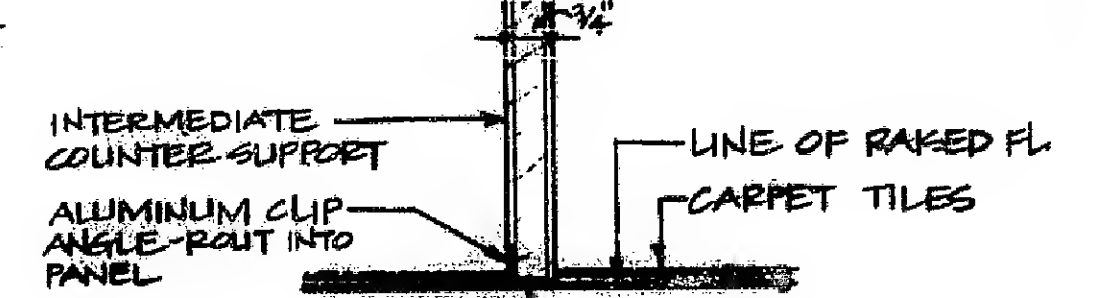


5 SECTION OF INTERMEDIATE COUNTER SUPPORT
@ 1/2" = 1'-0"

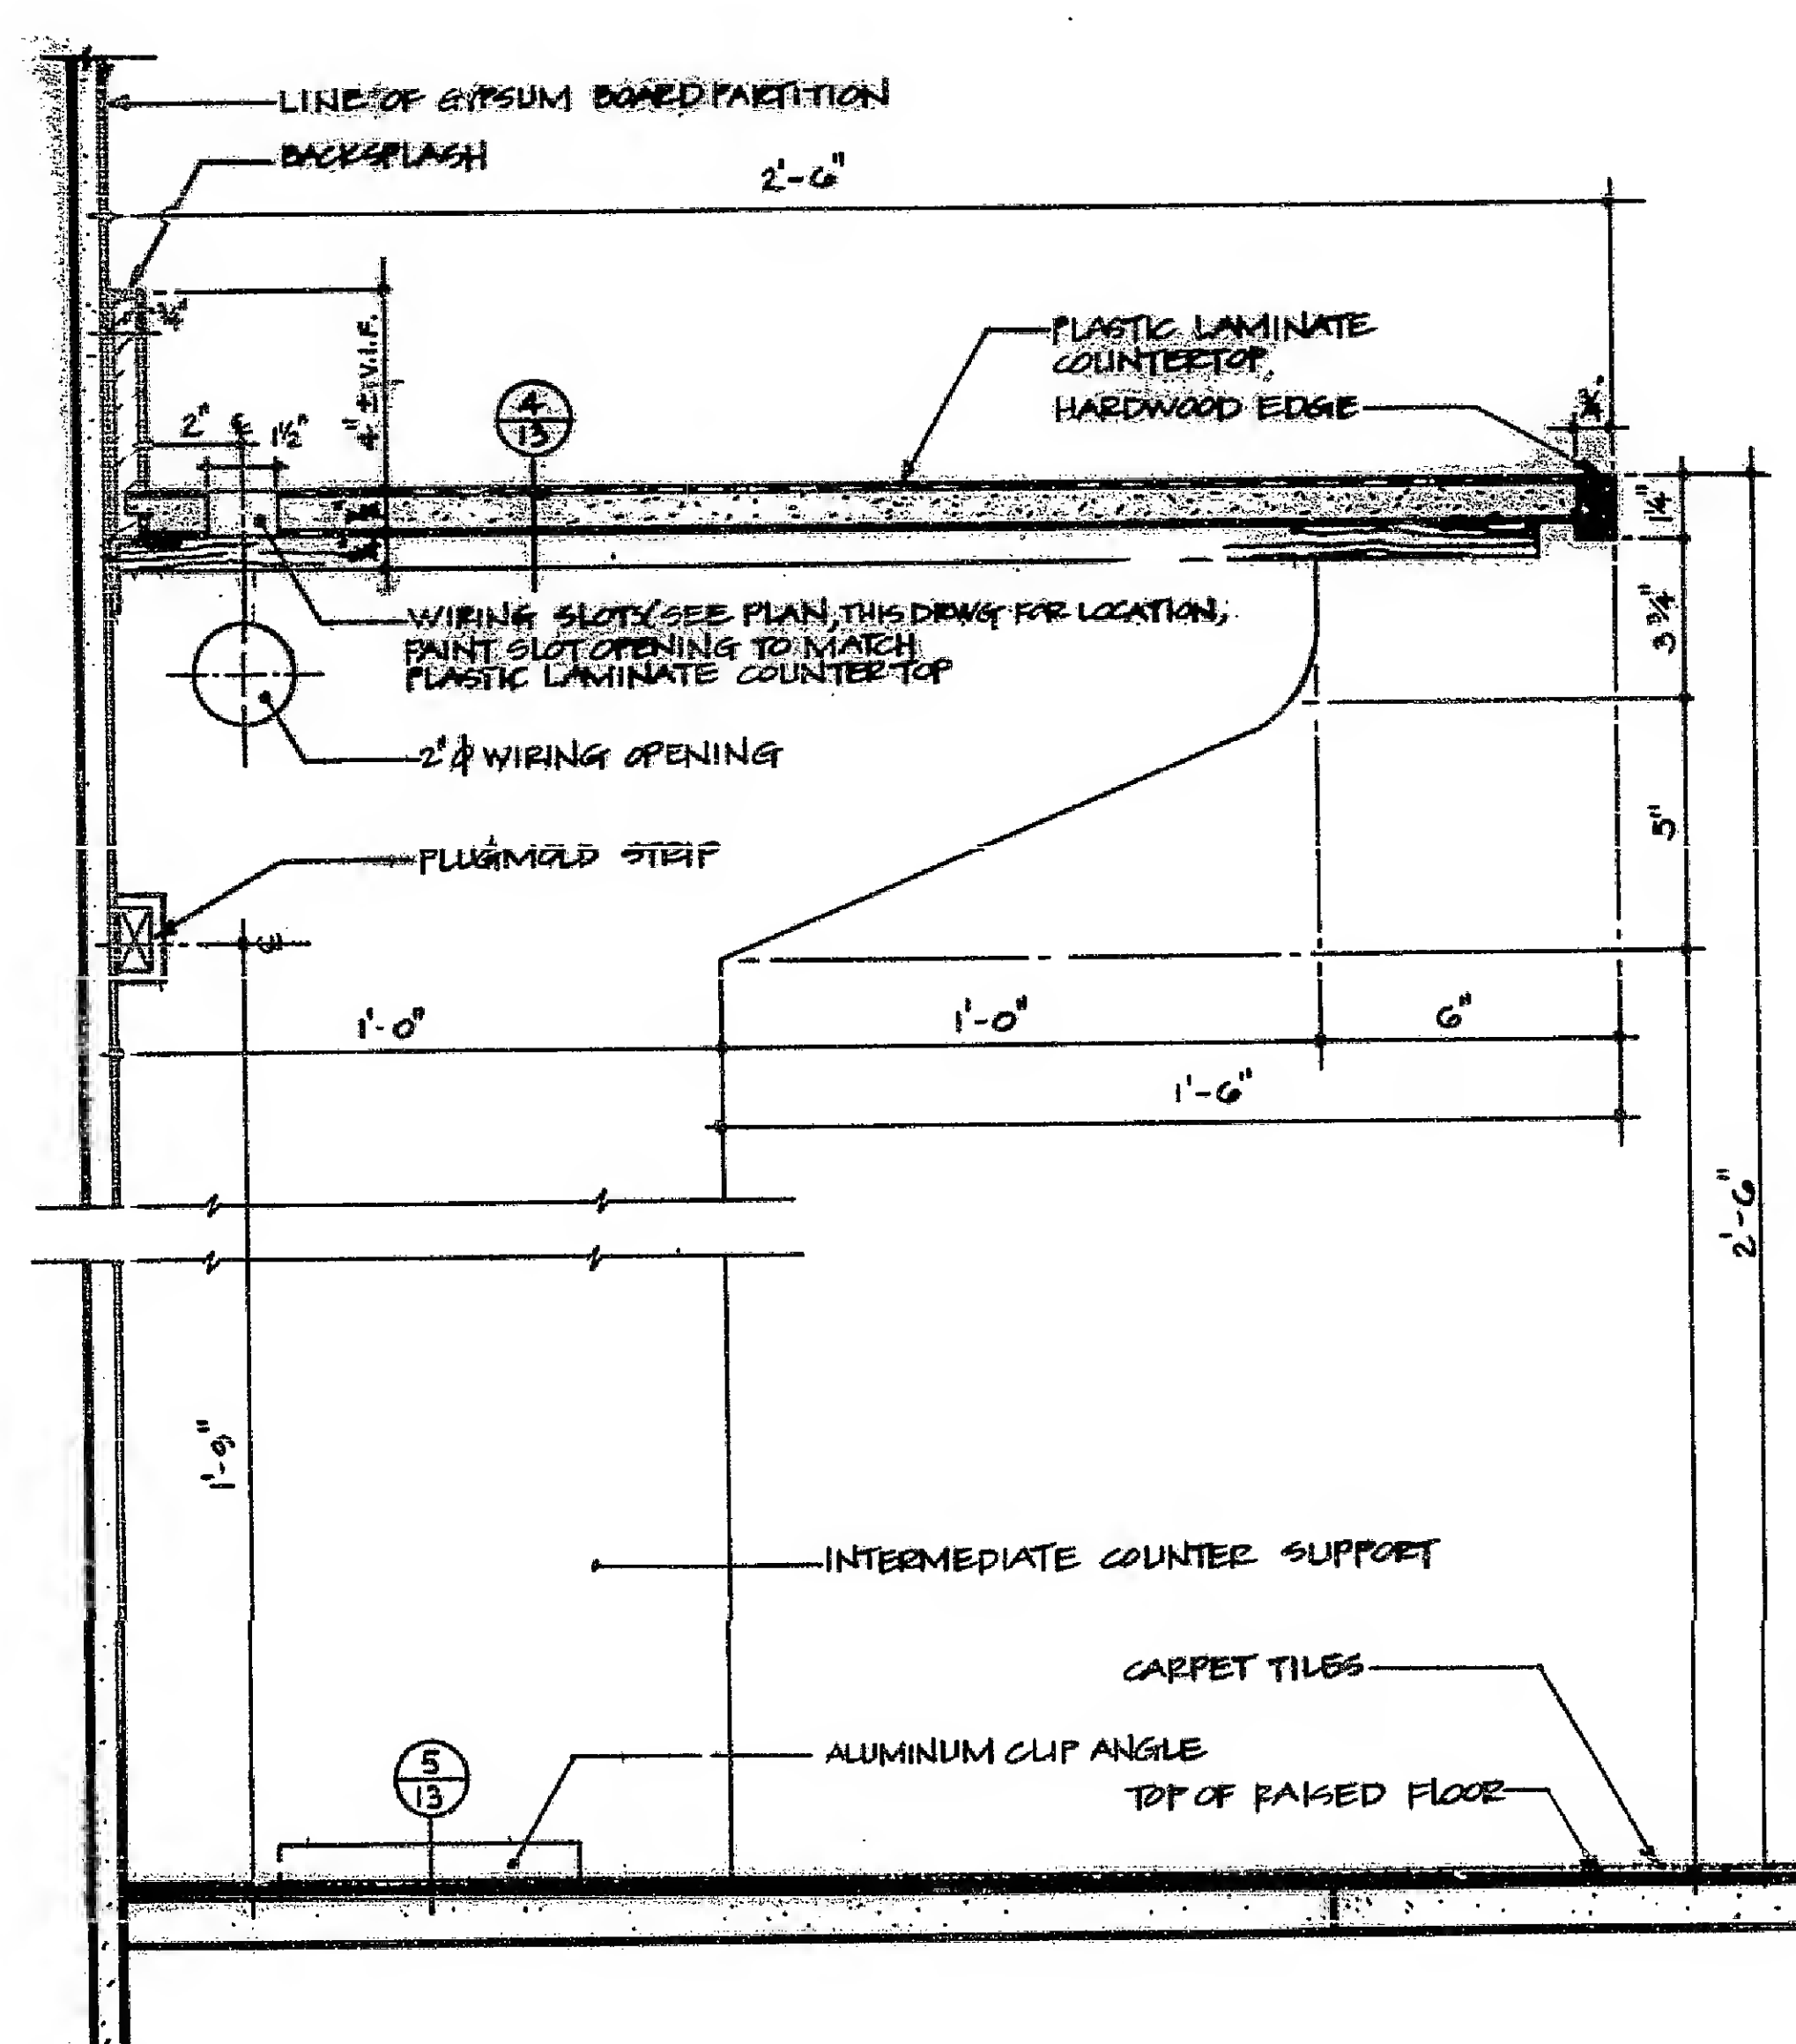


6 VERTICAL SECTION OF SECRETARIAL COUNTER - SPACE NO. 17
@ 3/4" = 1'-0"

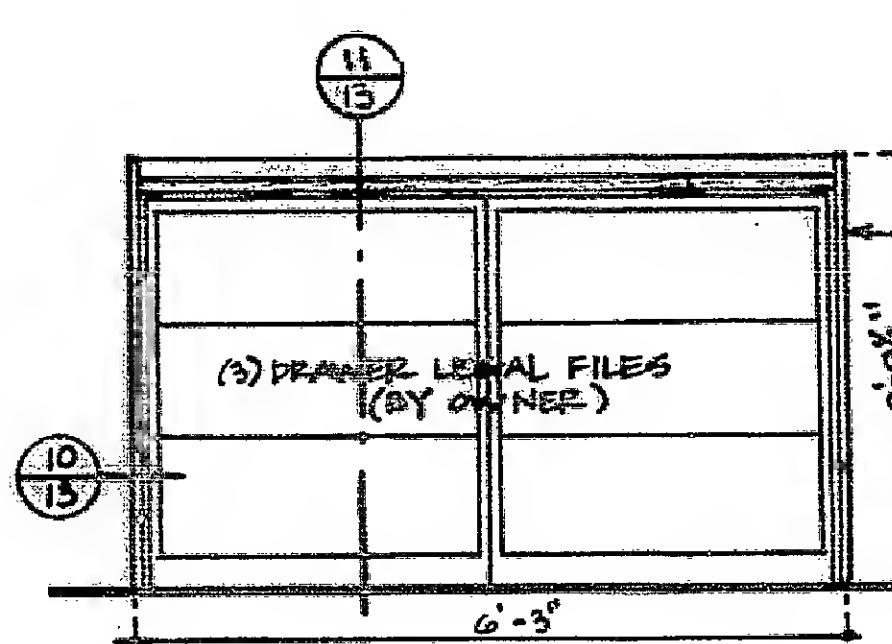


7 ELEVATION
@ 1/2" = 1'-0"

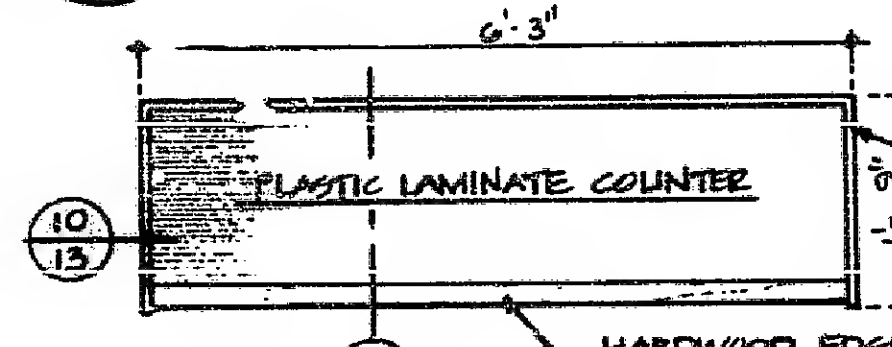


8 PLAN
@ 1/2" = 1'-0"

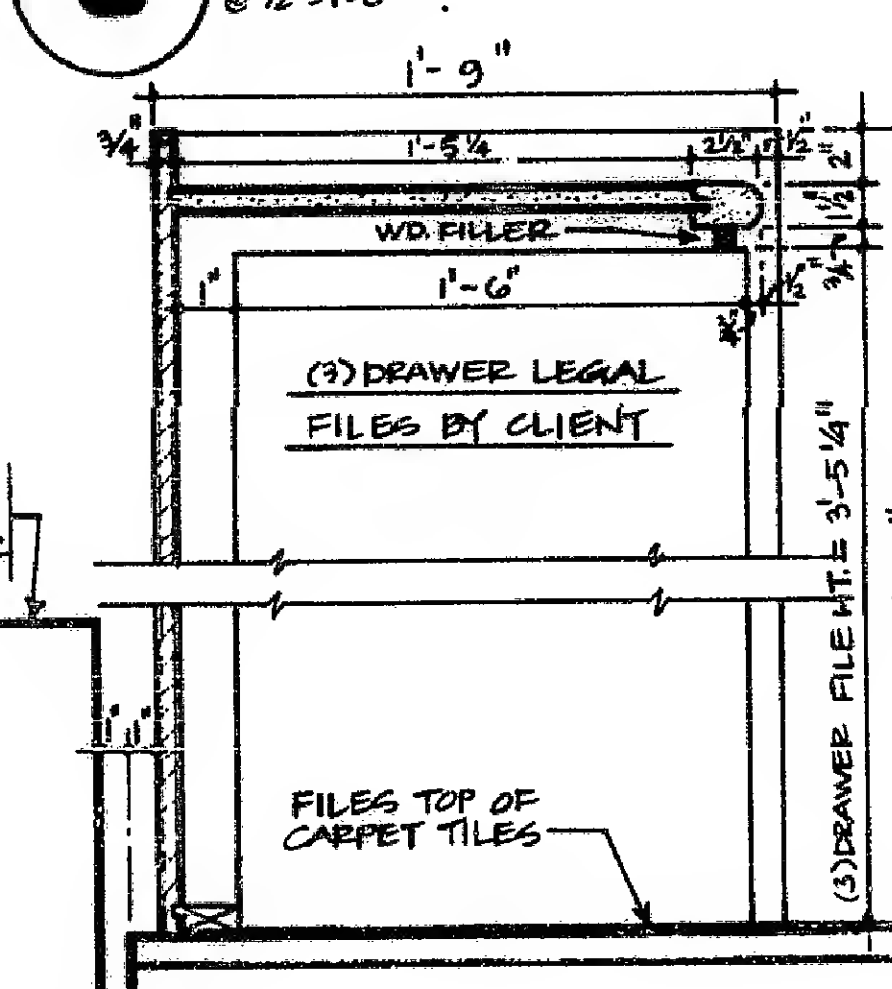


11 SECTION
@ 1/2" = 1'-0"

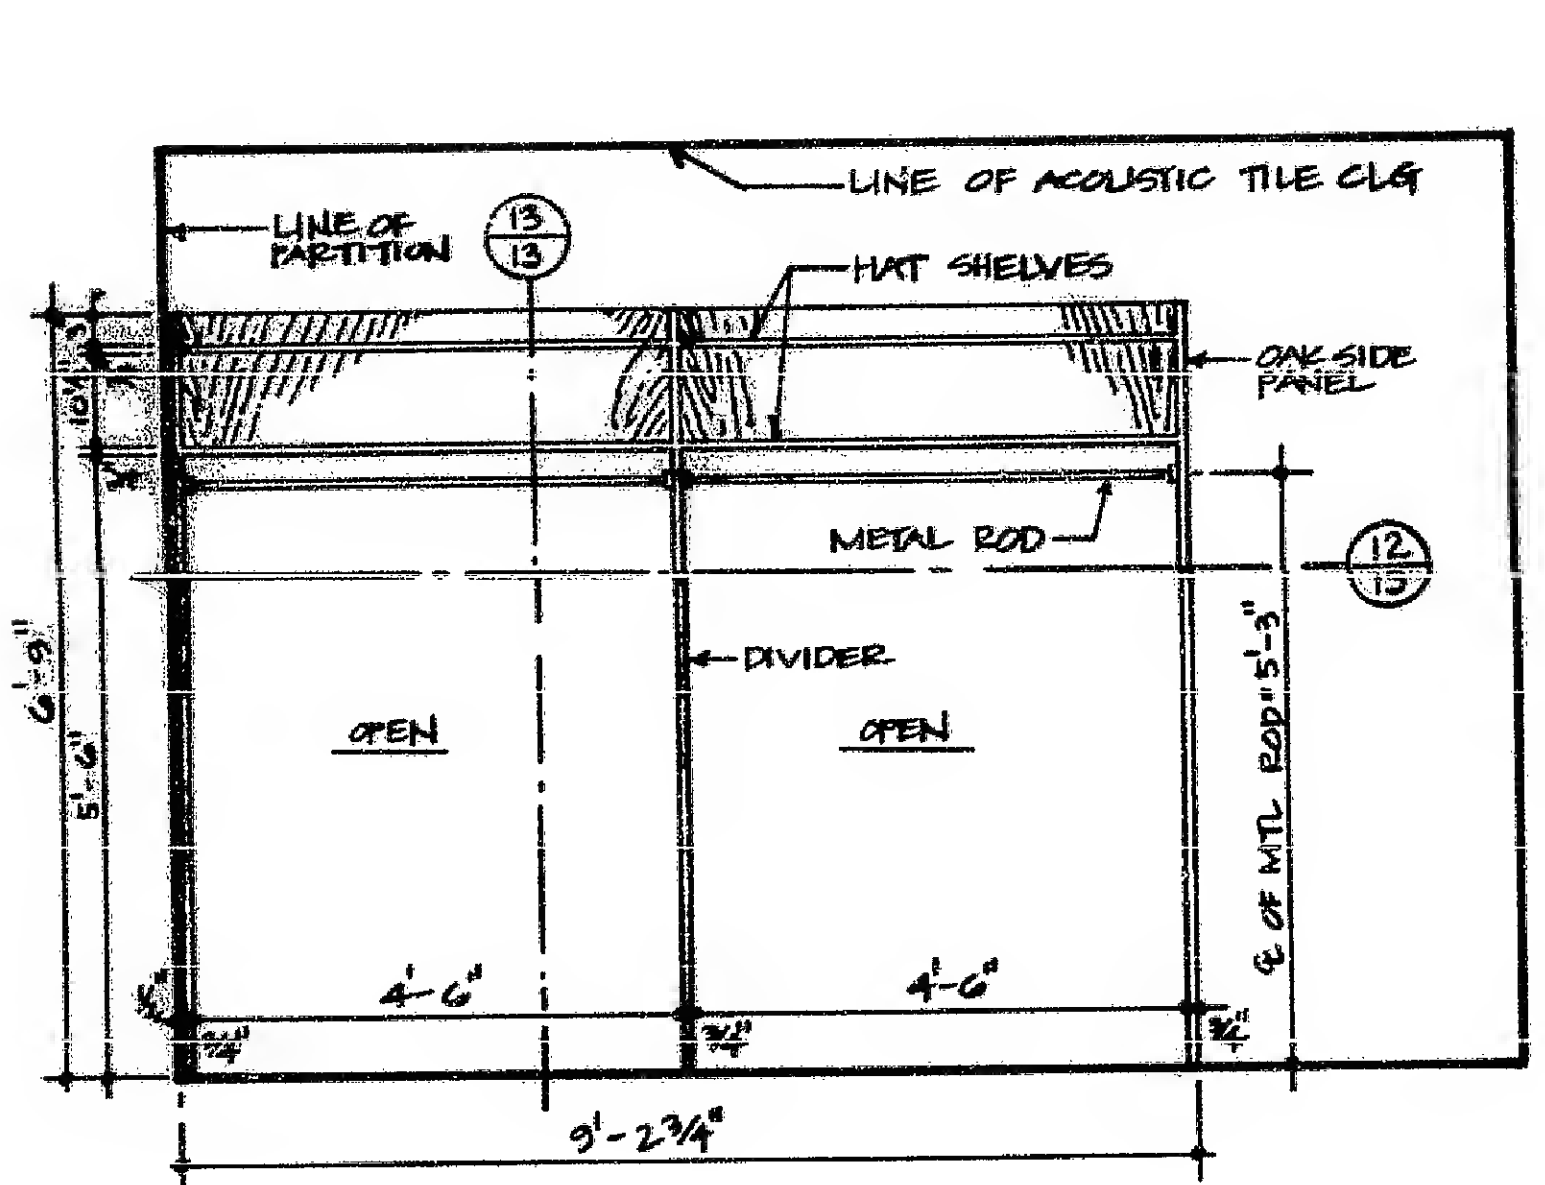


11 ELEVATION
@ 1/2" = 1'-0"

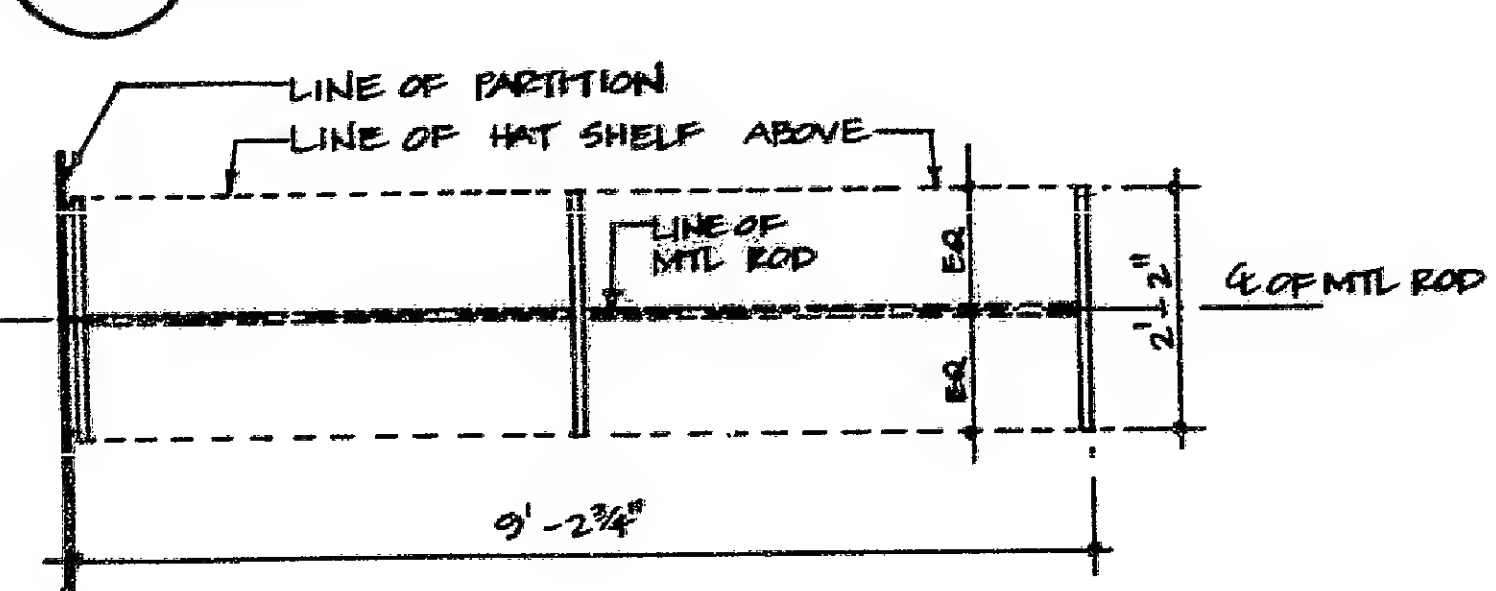


12 PLAN
@ 1/2" = 1'-0"

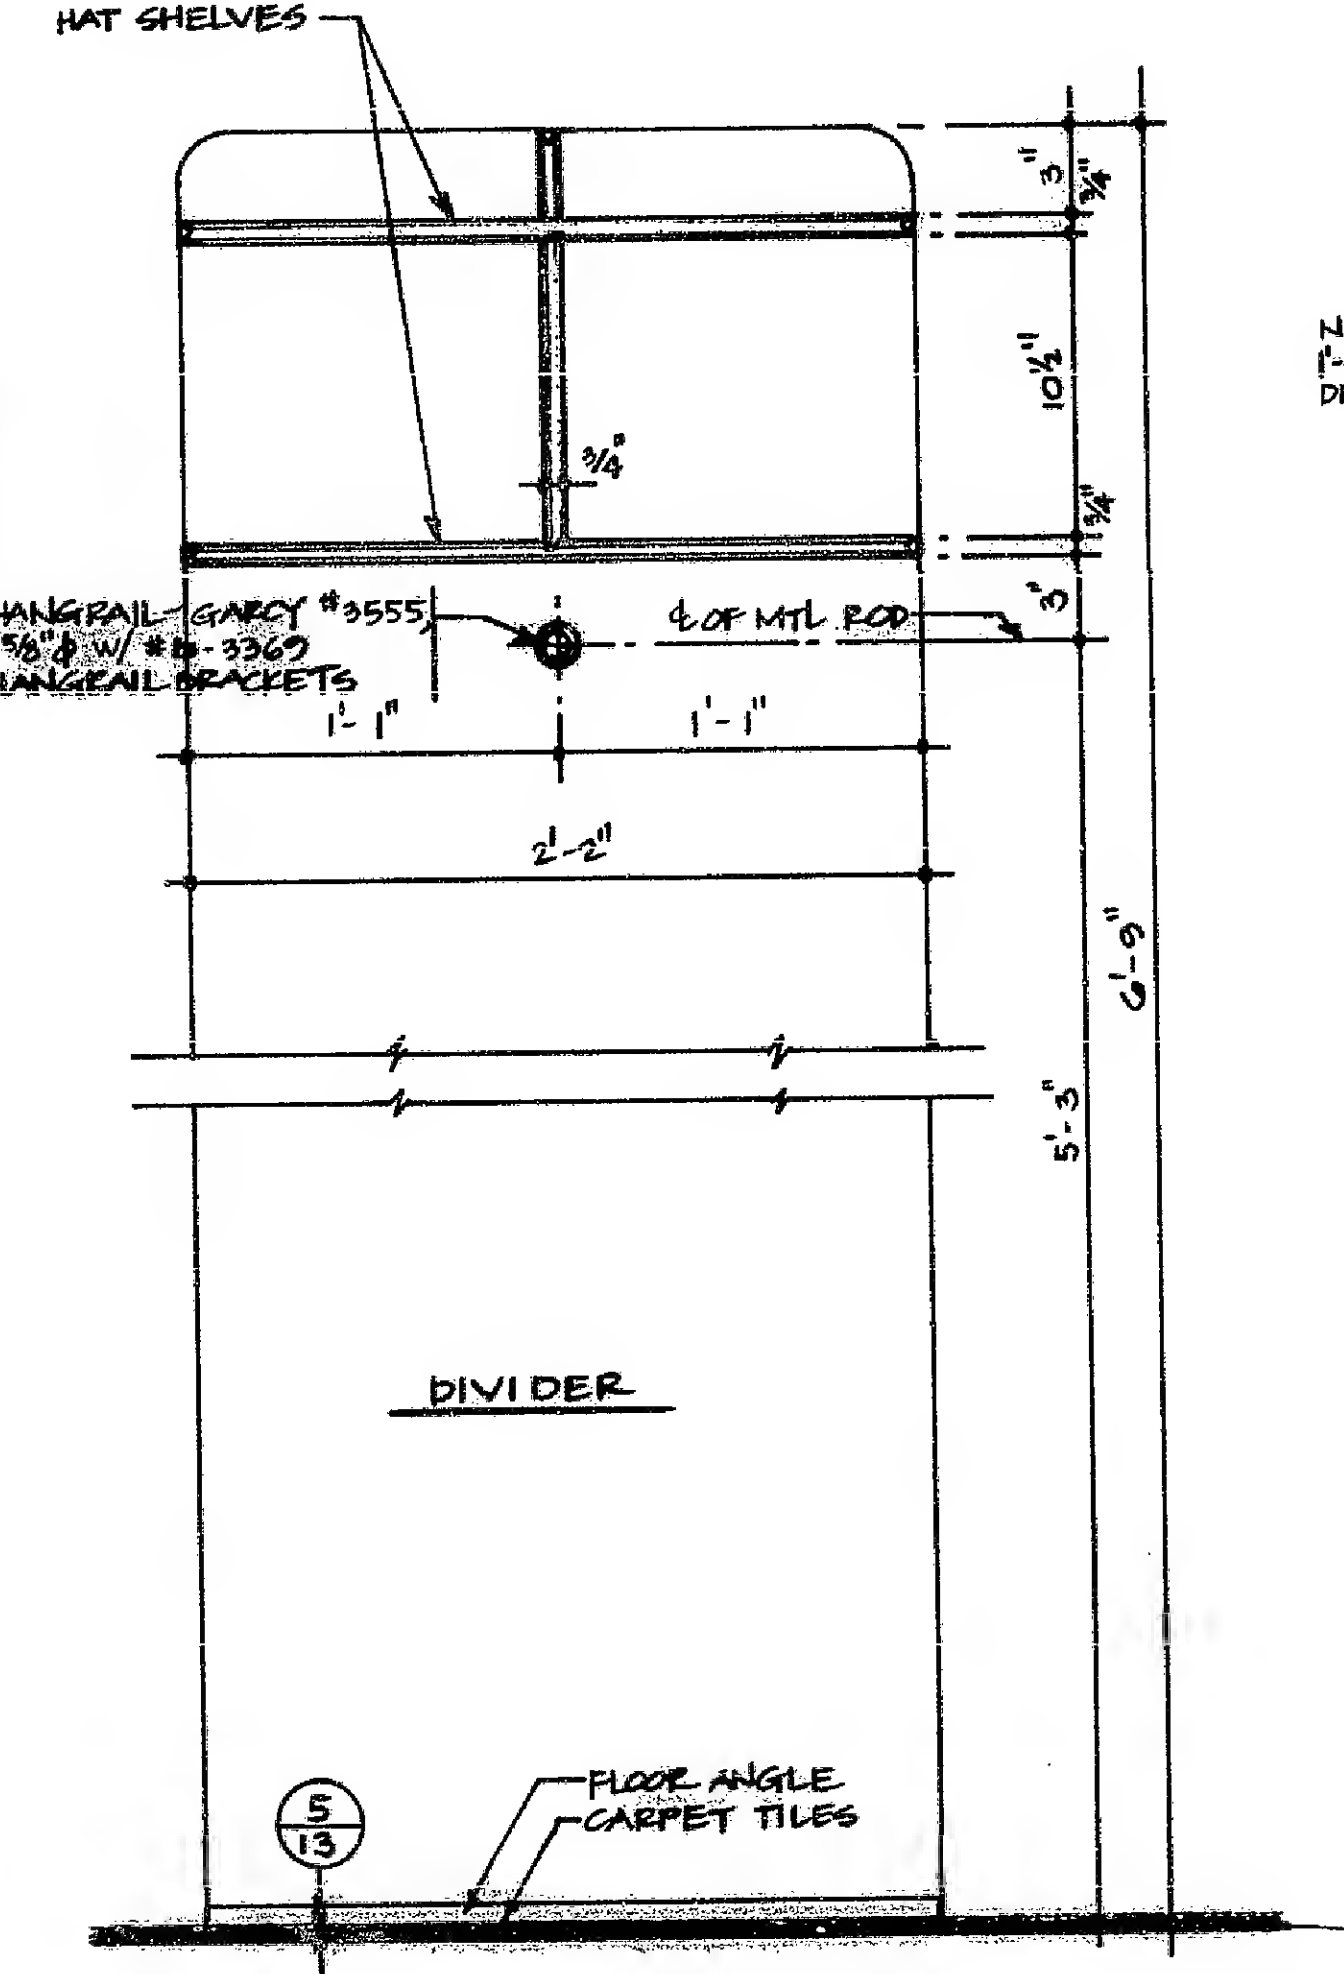


13 SECTION
@ 1/2" = 1'-0"

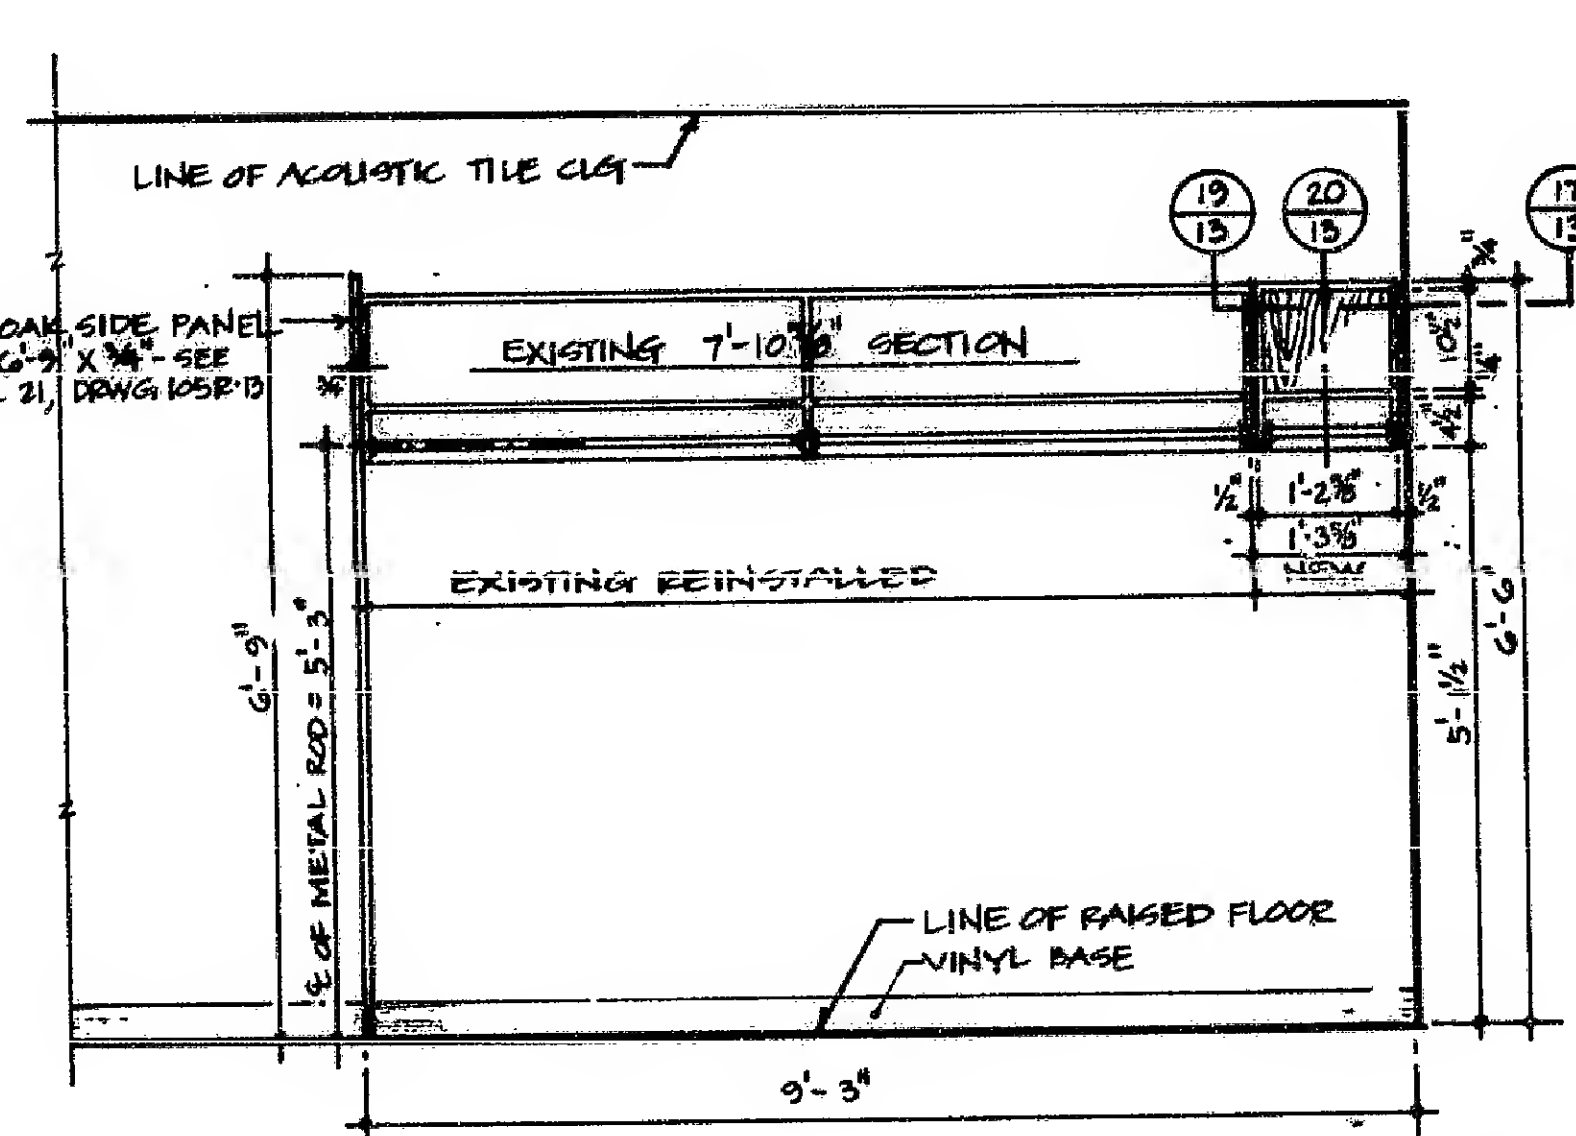


14 ELEVATION
@ 1/2" = 1'-0"

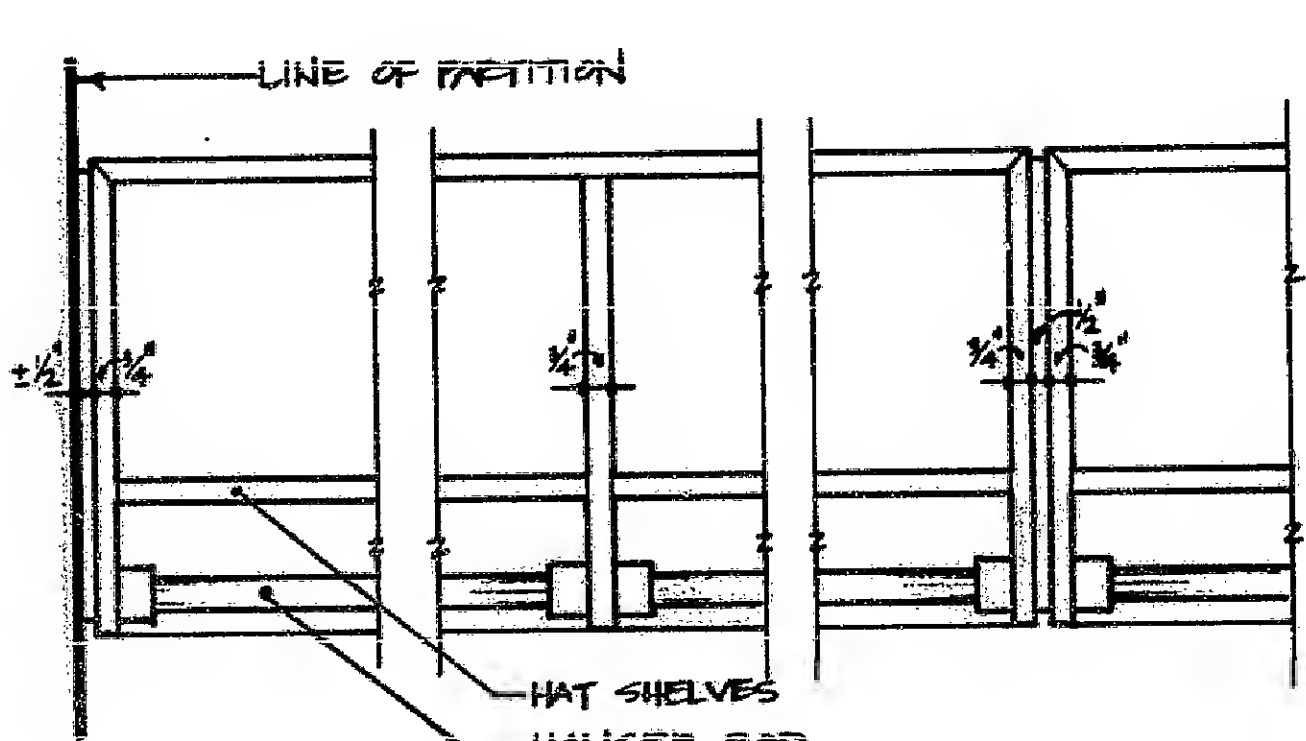


17 SECTION
@ 1/2" = 1'-0"

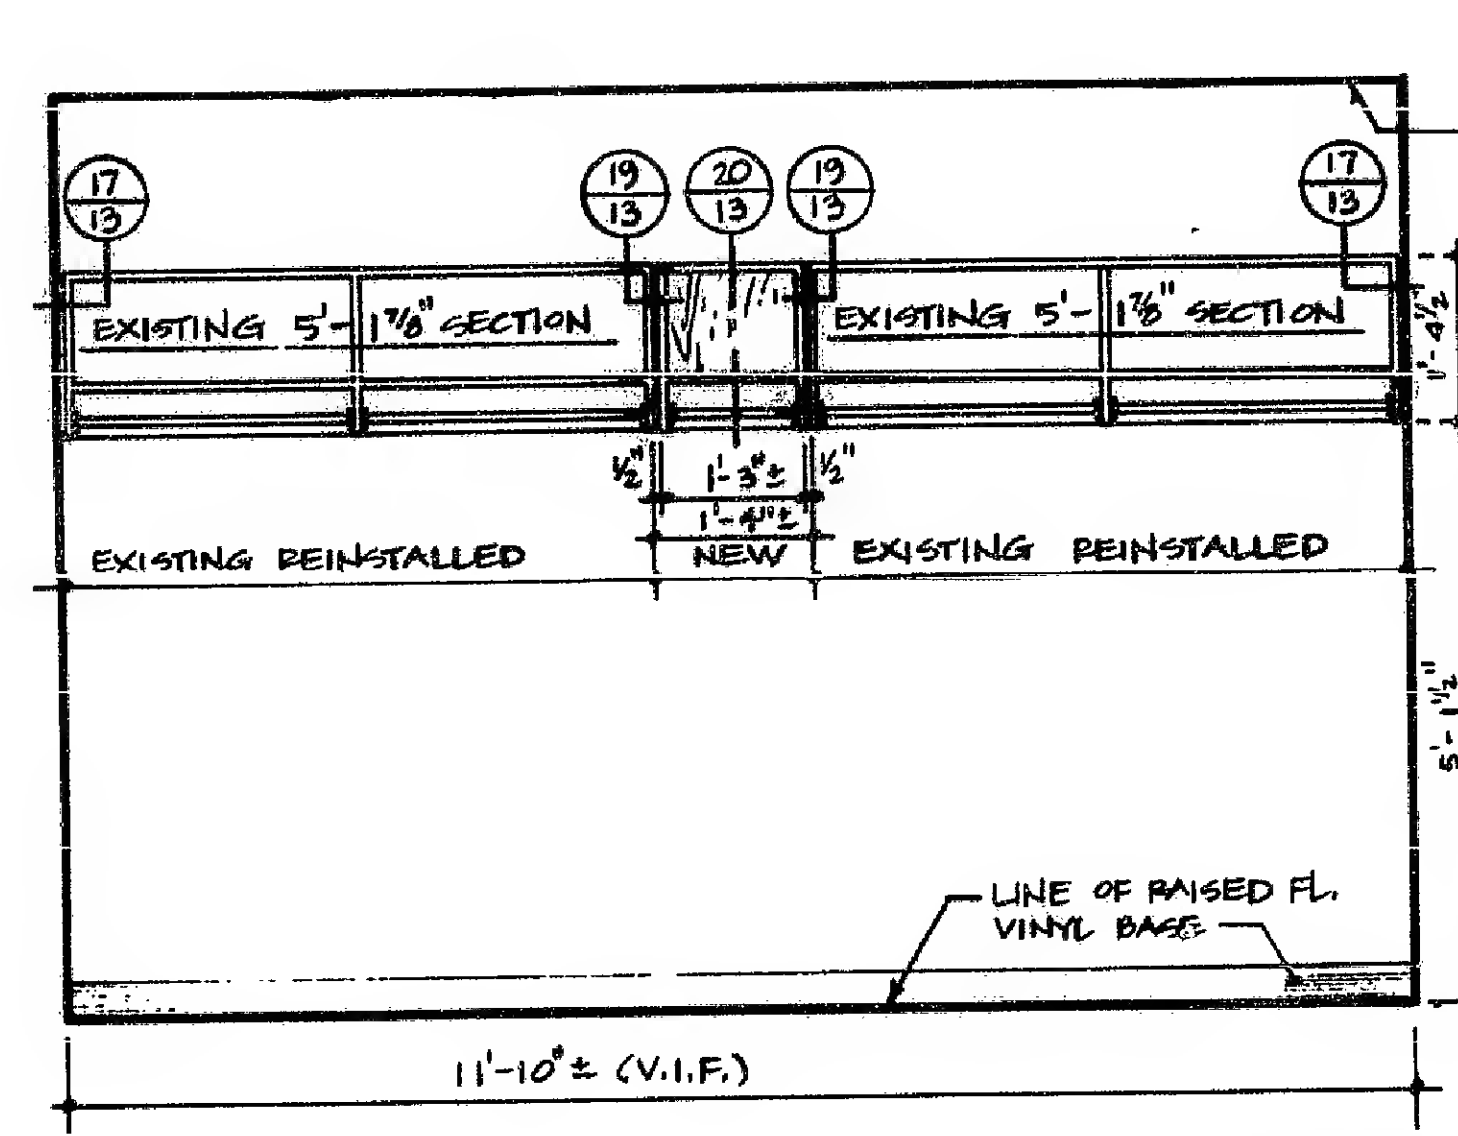


15 ELEVATION
@ 1/2" = 1'-0"

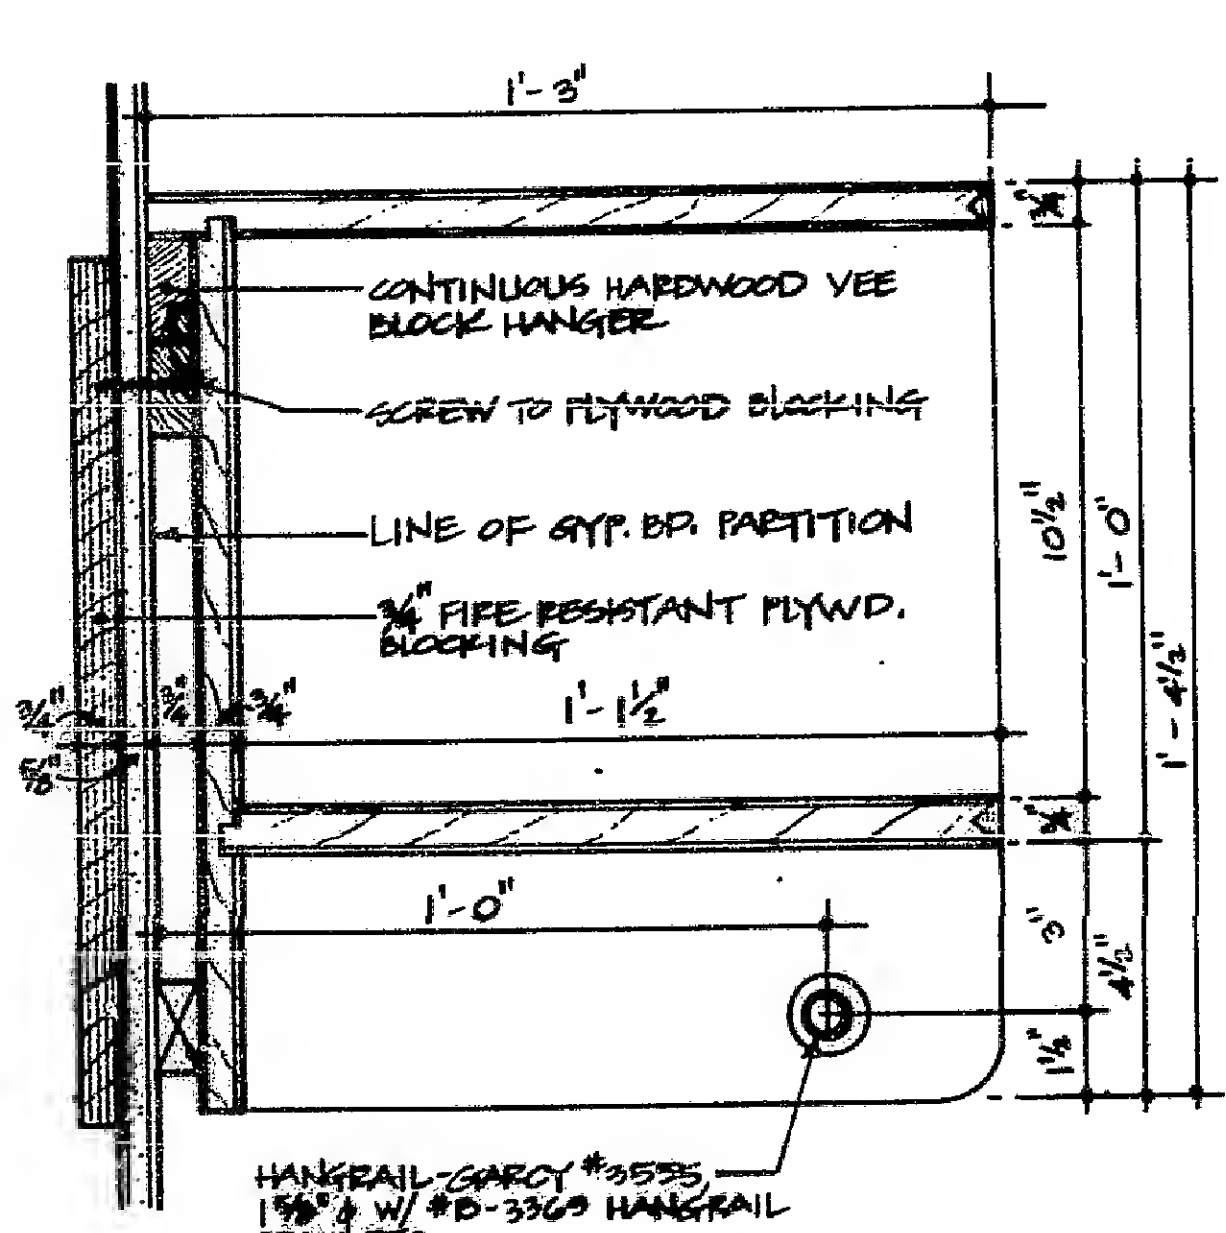

20 SECTION
@ 1/2" = 1'-0"

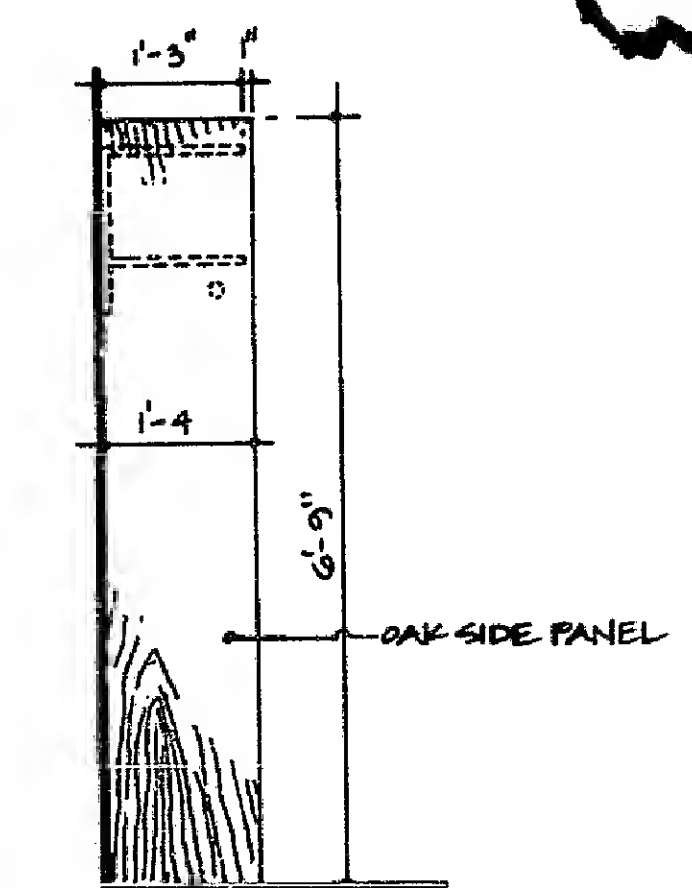

21 ELEVATION - OAK SIDE PANEL - CW-17
@ 1/2" = 1'-0"

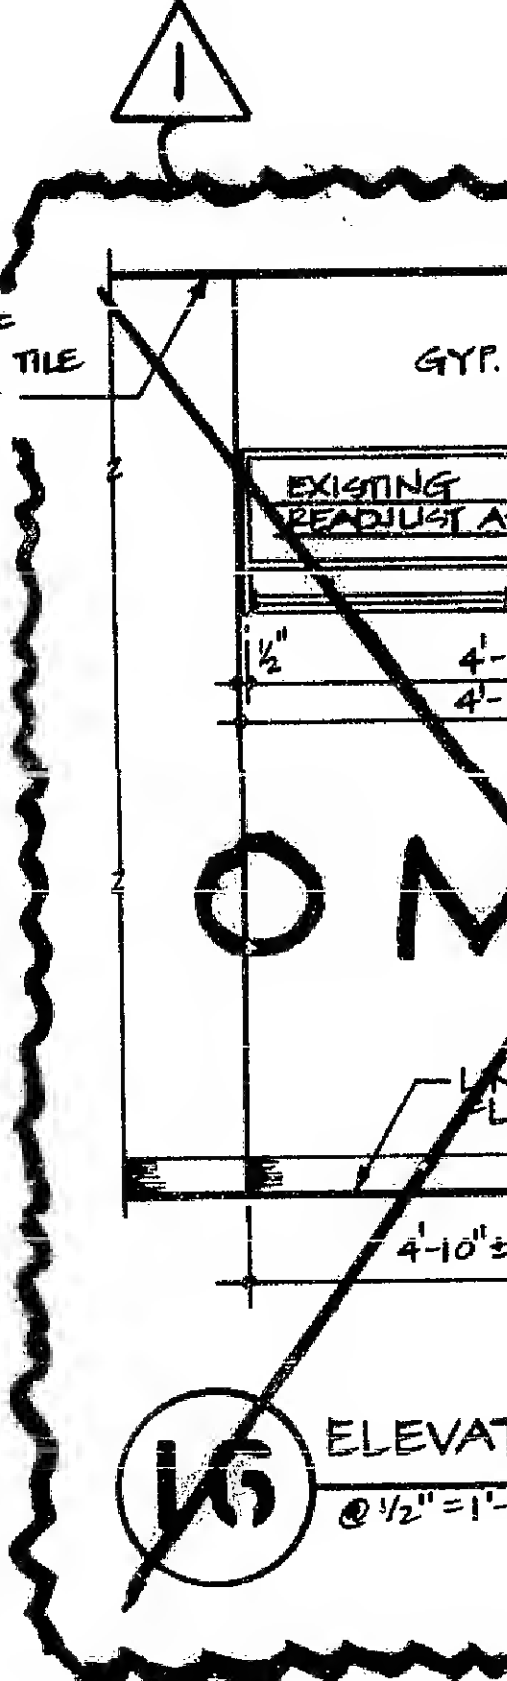

16 ELEVATION
@ 1/2" = 1'-0"